


Index Architekt: 39

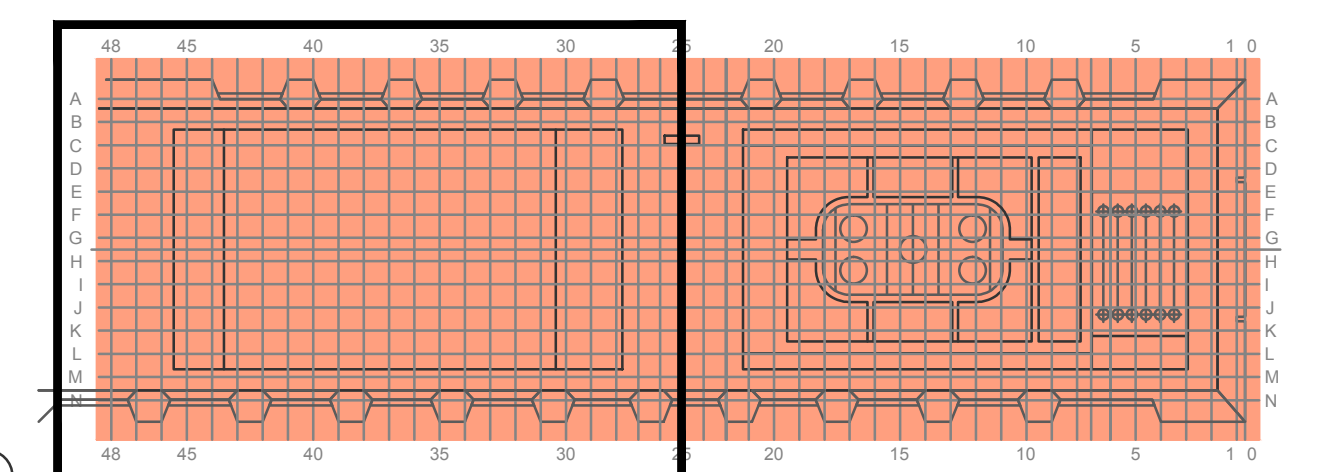

Index	Änderung	Datum	Ges.	Index	Änderung	Datum	Ges.
A	Türsummen an neuen Durchläufen (D) angepasst	28.10.14	14				
B	Türsummen an neuen Durchläufen (D) angepasst	28.10.14	14				
C	Abkürzung auf neue Ausweichung Türen (D) angepasst	28.10.14	14				
D	Anpassung Hand Ausschreibung	19.02.14	14				
E	Türsummen an neuen Durchläufen (D) angepasst	14.03.14	14				
F	Türsummen an neuen Durchläufen (D) angepasst	24.03.14	14				
G	Neue Durchläufe (D) ansetzen	14.06.14	14				
H	Türsummen an neuen Durchläufen (D) angepasst	28.08.14	14				
I	Türsummen angepasst	28.10.14	14				

STADES DE BIENNE

Projektleitung: Ausführung
 Planummer: HKGC-18214-SI
 Planort: Fussballplanung Dammgeschoss

Datum: Provisorisch
 Datum: 28.10.2014
 Interne Planummer: 10919000ZE02_SK
 Massstab: 1:200
 Format: 1340x891
 Gezeichnet von: ig

<p>Bauherrschaft</p> <p>HRS Raai Estate AG Länggässstrasse 70 3005 Bern Tel: 031 350 15 93 Fax: 031 350 15 51 bern@hrs.ch</p>	<p>Architekten</p> <p>ATS G&E ARCHITECTEN AG & GENASCA DELEFORTRE SA Architekten F&S SA Zähringerstrasse 115 3005 Biel/Bienne ghd@ats-arch.ch</p>
<p>Baugenievere</p> <p>Riv + Baum AG Ingenieure und Planer Kappelerstrasse 3 8050 Romanhorn Tel: 021 498 10 10 Fax: 021 498 10 11 riv@rivbaum.ch</p>	<p>HLG</p> <p>AG für technische Planungen Zähringerstrasse 115 Postfach 1159 3001 Biel Tel: 032 321 59 00 Fax: 032 321 59 01 office@pag-biel.ch</p>
<p>Elektrotechnische Dienstleistungen</p> <p>Arstein + Walthert Bern AG Hölderstrasse 5, Postfach 119 CH-3005 Bern 7 Tel: 031 340 59 59 Fax: 031 346 59 60 info@arstein-walthert.ch</p>	<p>Elektrotechnische Dienstleistungen</p> <p>ELCIP AG Bernstrasse 2 CH-5001 Aarau Tel: 082 834 54 54 Fax: 082 834 54 55 aarau@elcip.ch</p>
<p>Kälteanlagen</p> <p>ESF Ingenieurbüro AG Agardstrasse 8, Partner CH-6004 Lucern Tel: 041 410 84 44 ttp.bu@esf.ch</p>	<p>Elektroplaner EKZ</p> <p>Berthel SA La Fumelle 2, CP 1209 Villars-Sur-Croix Tel: 021 851 94 02 Fax: 021 851 94 10 info@berthel.ch</p>