


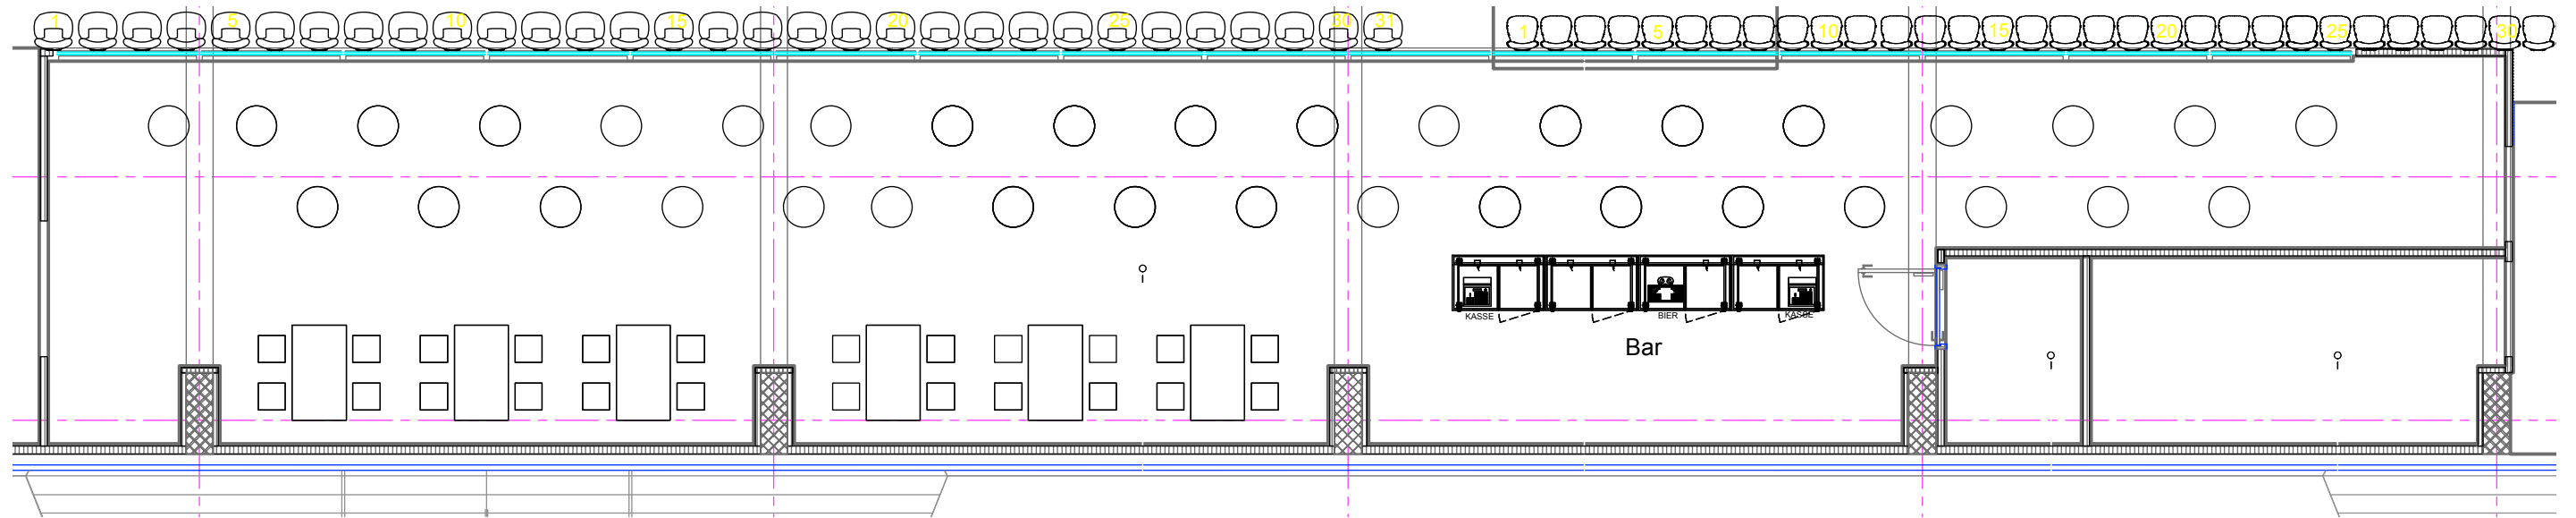

SkyLounge



Projekt:		Projektleiter:	Gezeichnet: Mark Kohler	Datum: 22.04.2016
Plan N°:	Planbez.: Tissot Arena_SkyLounge	Tel.:	Revisionen: Datum: Änderungen: Visum:	
		Mobil:		
		Email:		
Kunde:		Auftrags N°:		
		Datum Anlass:		
 		Massstab: 1:200	Format: Vervielfältigung und Weitergabe nur mit Genehmigung des Urhebers gestattet.	
		<small>Alle Masse sind vom Unternehmer auf ihre Richtigkeit zu überprüfen. Unstimmigkeiten sind dem Verfasser umgehend mitzuteilen. Jegliche Haftung bezüglich Folgeschäden aus Massunstimmigkeiten werden abgelehnt.</small>		