


# SkyLounge

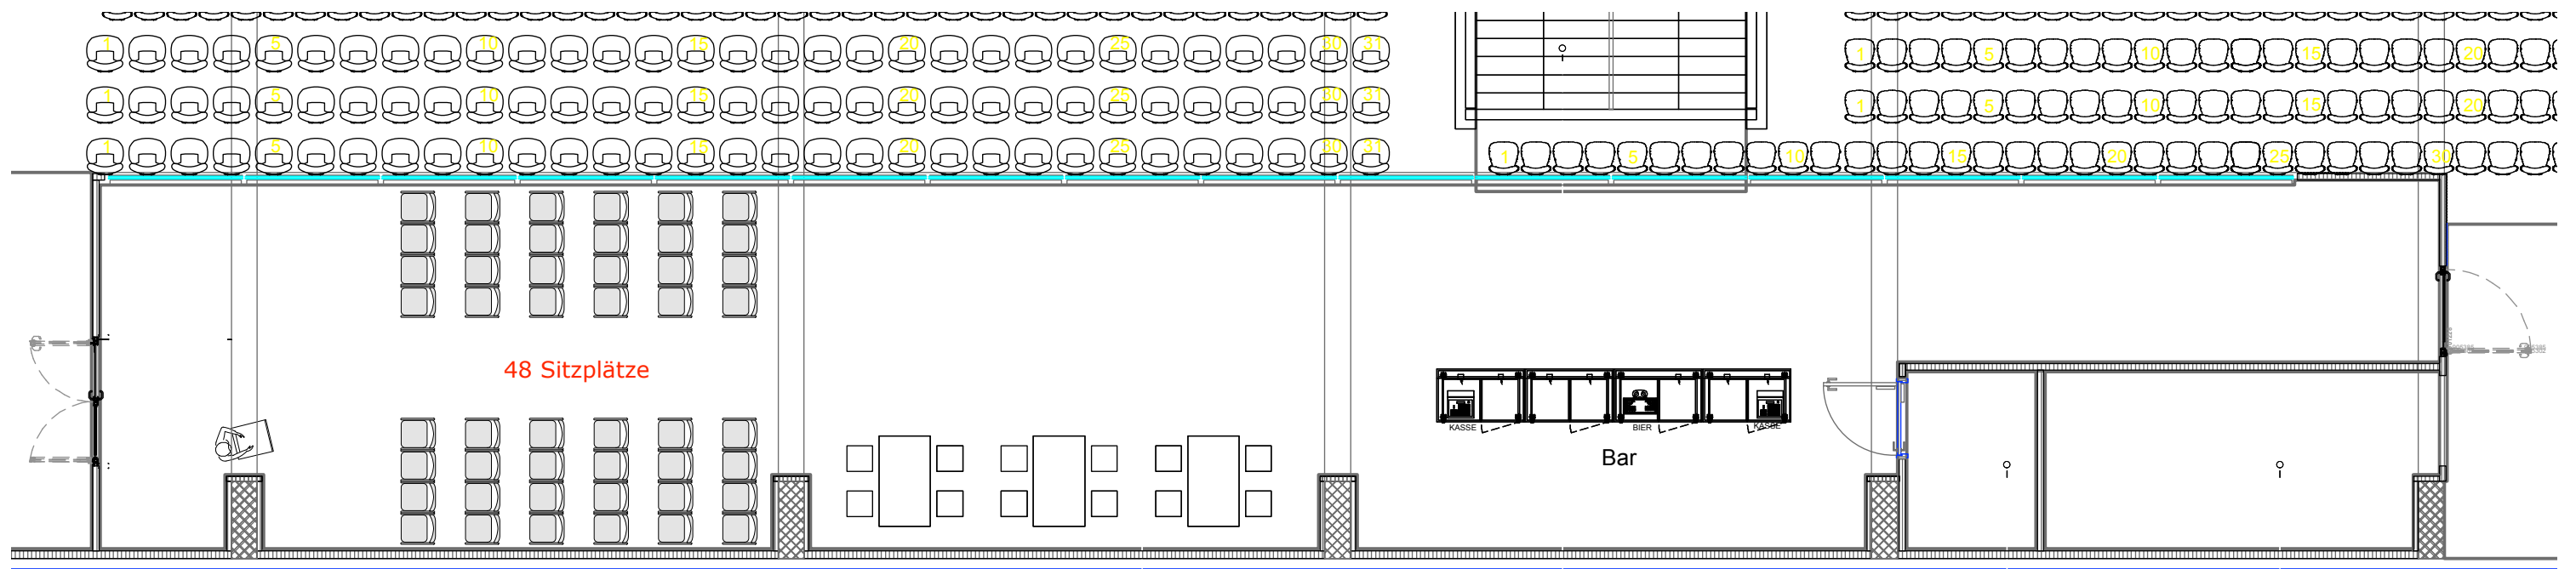

Projekt:	Projektleiter:	Gezeichnet: Mark Kohler	Datum: 15.07.2016
Plan N°:	Planbez.: <b>Tissot Arena_SkyLounge_Theater 48</b>	Tel.:	Revisionen:
Kunde:	Datum Anlass:	Mobil:	Datum: Änderungen: Visum:
		Email:	
		Auftrags N°:	
 		Massstab: 1:100	Format: Vervielfältigung und Weitergabe nur mit Genehmigung des Urhebers gestattet.
		<small>Alle Masse sind vom Unternehmer auf ihre Richtigkeit zu überprüfen. Unstimmigkeiten sind dem Verfasser umgehend mitzuteilen. Jegliche Haftung bezüglich Folgeschäden aus Massunstimmigkeiten werden abgelehnt.</small>	