



Parzellengrenze

Parzellengrenze

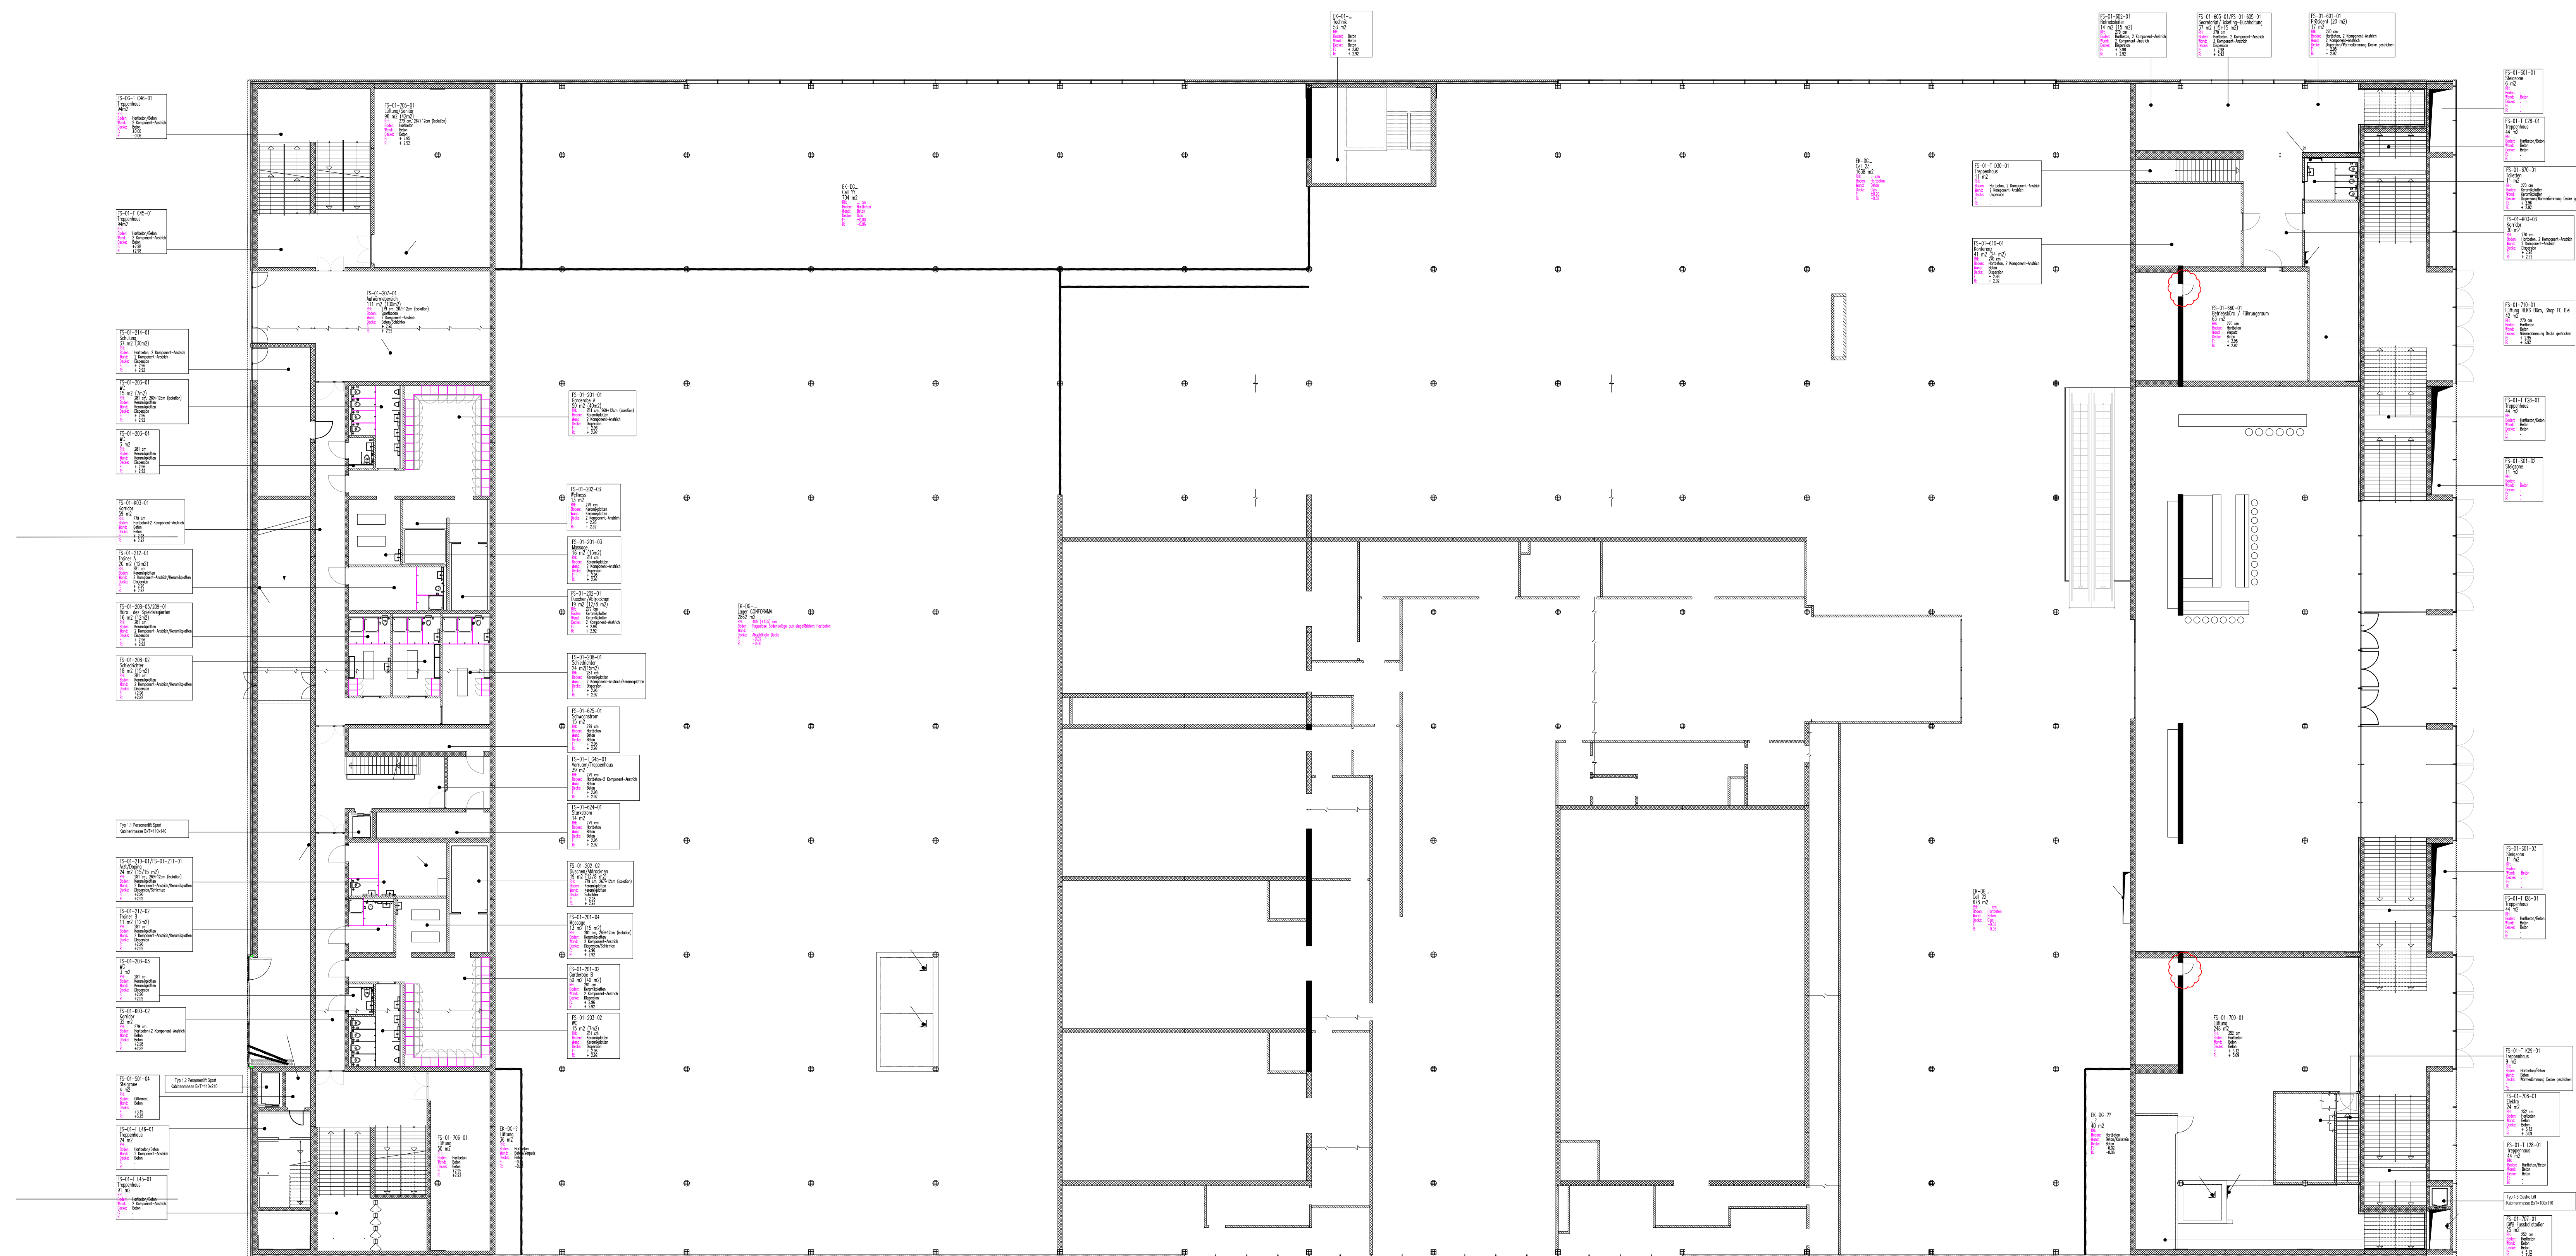

Index Architekt: 26

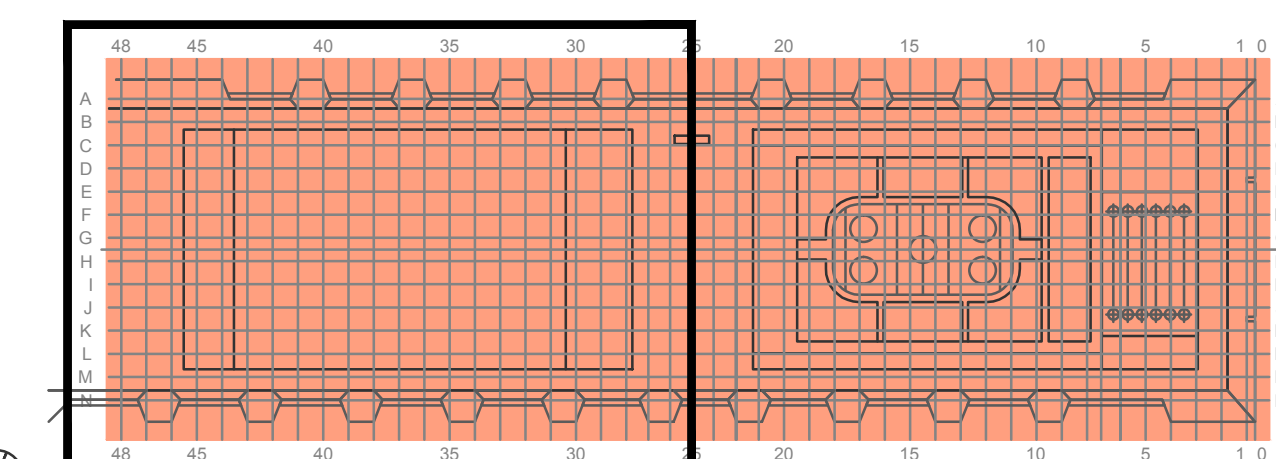

Index	Änderung	Datum	Grz.	Index	Änderung	Datum	Grz.
A	Stadium an neuen Grundriss (D) angepasst	28.10.11	19				
B	Türnummern an neuen Grundriss (D) angepasst	28.10.11	19				
C	Abkürzung auf Baubestimmung Toren Grundriss (D)	21.01.14	19				
D	Anpassung Baubestimmung	19.02.14	19				
E	Türnummern an neuen Grundriss (D) angepasst	14.03.14	19				
F	neuer Grundriss (D)	14.03.14	19				
G	Türnummern an neuen Grundriss (D) angepasst	28.06.14	19				
H	Türnummern angepasst	28.06.14	19				

STADES DE BIENNE

Projektleiter Ausführung HKGC-18215-SI	Index H	Datum 28.10.2014	Provisorisch
Planummer	10919000Z001_SK	Masstab	1:200
Format	1340x891	Geschicht von	19
Fussballplanung 1.Obergeschoss		Fussballstation	
± 0.00 OK Dämmgeschoss = 446.65 M ü.M.			

Bauherrschaft HRS Real Estate AG Lindengraben 70 3005 Biel Tel: 031 350 15 91 Fax: 031 350 15 51 bern@hrs.ch	Architekten G&G ARCHITECTEN AG & GENNASCA DELEFORTRE SA Architekten F&S SA Zähringerstrasse 115 2503 Biel-Sarnen ghd@gg-arch.ch
Baumgruppen Ritz + Baum AG Ingenieure und Planer Kappelerstrasse 3 8500 Romanshorn Tel: 071 498 10 10 Fax: 071 498 10 11 info@ritzbaum.ch	Elektroniker Anstötz + Walthert Bern AG Hölderstrasse 5, Postfach 119 CH-3000 Bern 7 info@anstoetz-walthert.ch
Kälteanlagen BFP Ingenieurbüro AG Augustin-Schärer & Partner Aprilstrasse 9 CH-6004 Lucern Tel: 041 410 84 44 bfp.buero@bfp.ch	Elektroniker EKZ Boreco SA La Farnèse 2, CP 1202 Villars-Sur-Croix Tel: 021 851 94 02 Fax: 021 851 94 10 info@boreco.ch