

LEGENDE :

- Brandabschnitt EI90 / Türen EI30
- Brandabschnitt EI60 / Türen EI30
- Brandabschnitt EI30 / Türen EI30
- Brandabschnitt EI30 / Türen EI30 - nicht raumhoch
- Rauchabschnitt E30
- Fassade nicht brennbar
- Brandfallgesteuert schliessen / Lift = Haltegeschoss
- Brandfallgesteuert öffnen
- Rauchschürze
- Rolladen brandfallgesteuert
- Sprinkler
- Trocken-Sprinkler
- mech. Rauchabzug und Zuluft MRA
- Rauch- und Wärmeabzug RWA
- Zuluft RWA
- Sicherheitskorridor mit Rauchverdrängungsanlage
- Sicherheitstreppe mit Rauchverdrängungsanlage
- Wasserlöschposten WLP + Handfeuerlöscher HFL
- Handfeuerlöscher HFL
- BMA Tableau / RWA Tableau
- Schlüsselbox
- Handtaster
- Brandmeldeanlage BMA
- Blitzleuchte
- Zugang Feuerwehr
- Treppenhaus mit und RWA 5% ab EG
- Fluchtwege (In Korridor)
- Notausgang
- Fluchtrichtung
- Fluchtweg > 35m
- Entrauchungsklappe
- Rauchklappen / Glieder
- T- Treppenhaus
- M- Mundloch zu Sicherheitszone
- 1.80 m Min. erforderliche Fluchtwegbreite, Treppenhaus/Ausgang
- Keine Brandlasten, sonst eigener Brandabschnitt
- Zuschauer-Bereiche

Grundlage Architekturpläne vom 25. Juni 2013

**BRANDSCHUTZKONZEPT
FUSSBALLSTADION BIEL**

PROJEKTÄNDERUNG JUNI 2013

2. OBERGESCHOSS



PLAN NR. 0519.01.05

29. AUG. 2013



tel : 031 / 372 40 05
fax : 031 / 372 40 25

eigerplatz 5
3000 bern 14

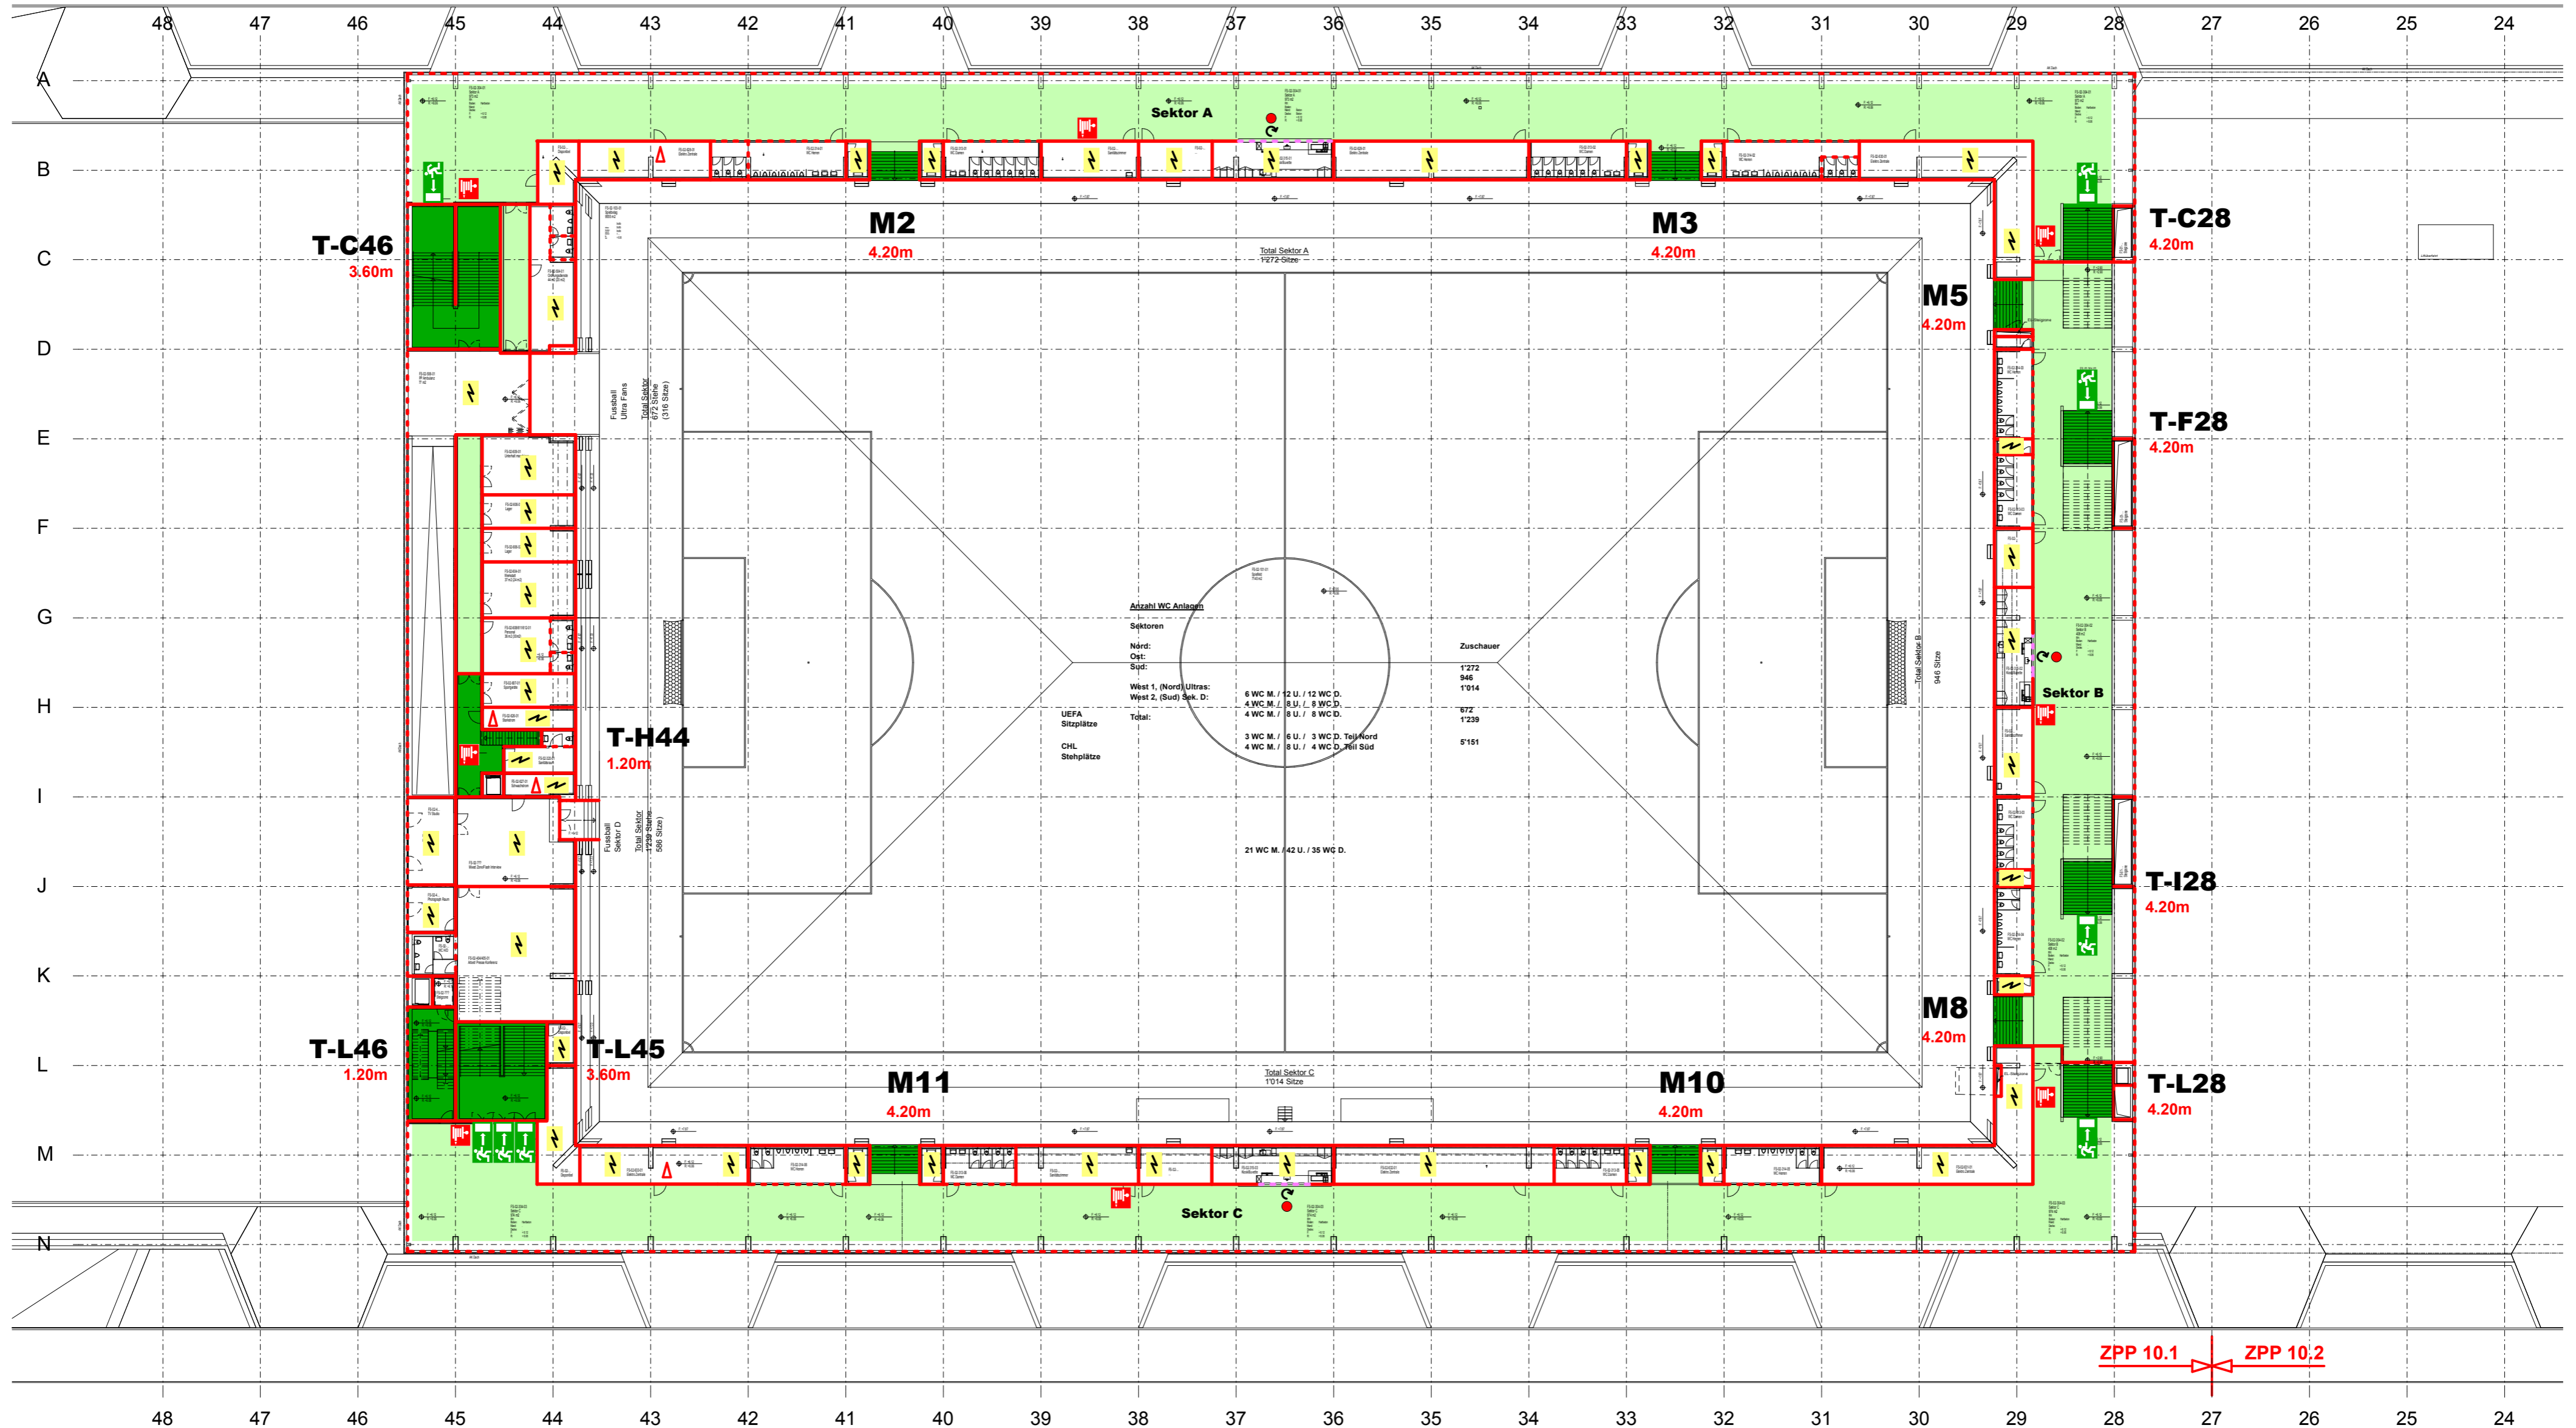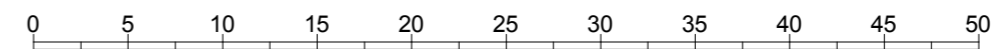

LEGENDE :

- Brandabschnitt EI90 / Türen EI30
- Brandabschnitt EI60 / Türen EI30
- Brandabschnitt EI30 / Türen EI30
- Brandabschnitt EI30 / Türen EI30 - nicht raumhoch
- Rauchabschnitt E30
- Fassade nicht brennbar
- Brandfallgesteuert schliessen / Lift = Haltegeschoss
- Brandfallgesteuert öffnen
- Rauchschürze
- Rolläden brandfallgesteuert
- Sprinkler
- Trocken-Sprinkler
- mech. Rauchabzug und Zuluft MRA
- Rauch- und Wärmeabzug RWA
- Zuluft RWA
- Sicherheitskorridor mit Rauchverdrängungsanlage
- Sicherheitstreppe mit Rauchverdrängungsanlage
- Wasserlöschposten WLP + Handfeuerlöscher HFL
- Handfeuerlöscher HFL
- BMA Tableau / RWA Tableau
- Schlüsselbox
- Handtaster
- Brandmeldeanlage BMA
- Blitzleuchte
- Zugang Feuerwehr
- Treppenhaus mit und RWA 5% ab EG
- Fluchtwege (In Korridor)
- Notausgang
- Fluchtrichtung
- Fluchtweg > 35m
- Entrauchungsklappe
- Rauchklappen / Glieder
- T- Treppenhaus
- M- Mundloch zu Sicherheitszone
- 1.80 m Min. erforderliche Fluchtwegbreite, Treppenhaus/Ausgang
- Keine Brandlasten, sonst eigener Brandabschnitt
- Zuschauer-Bereiche


**BRANDSCHUTZKONZEPT
FUSSBALLSTADION BIEL**

PROJEKTÄNDERUNG JUNI 2013

3. OBERGESCHOSS

PLAN NR. 0519.01.06


29. AUG. 2013

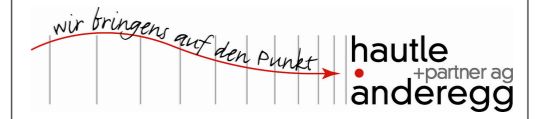

tel : 031 / 372 40 05
fax : 031 / 372 40 25

eigerplatz 5
3000 bern 14

Grundlage Architekturpläne vom 25. Juni 2013

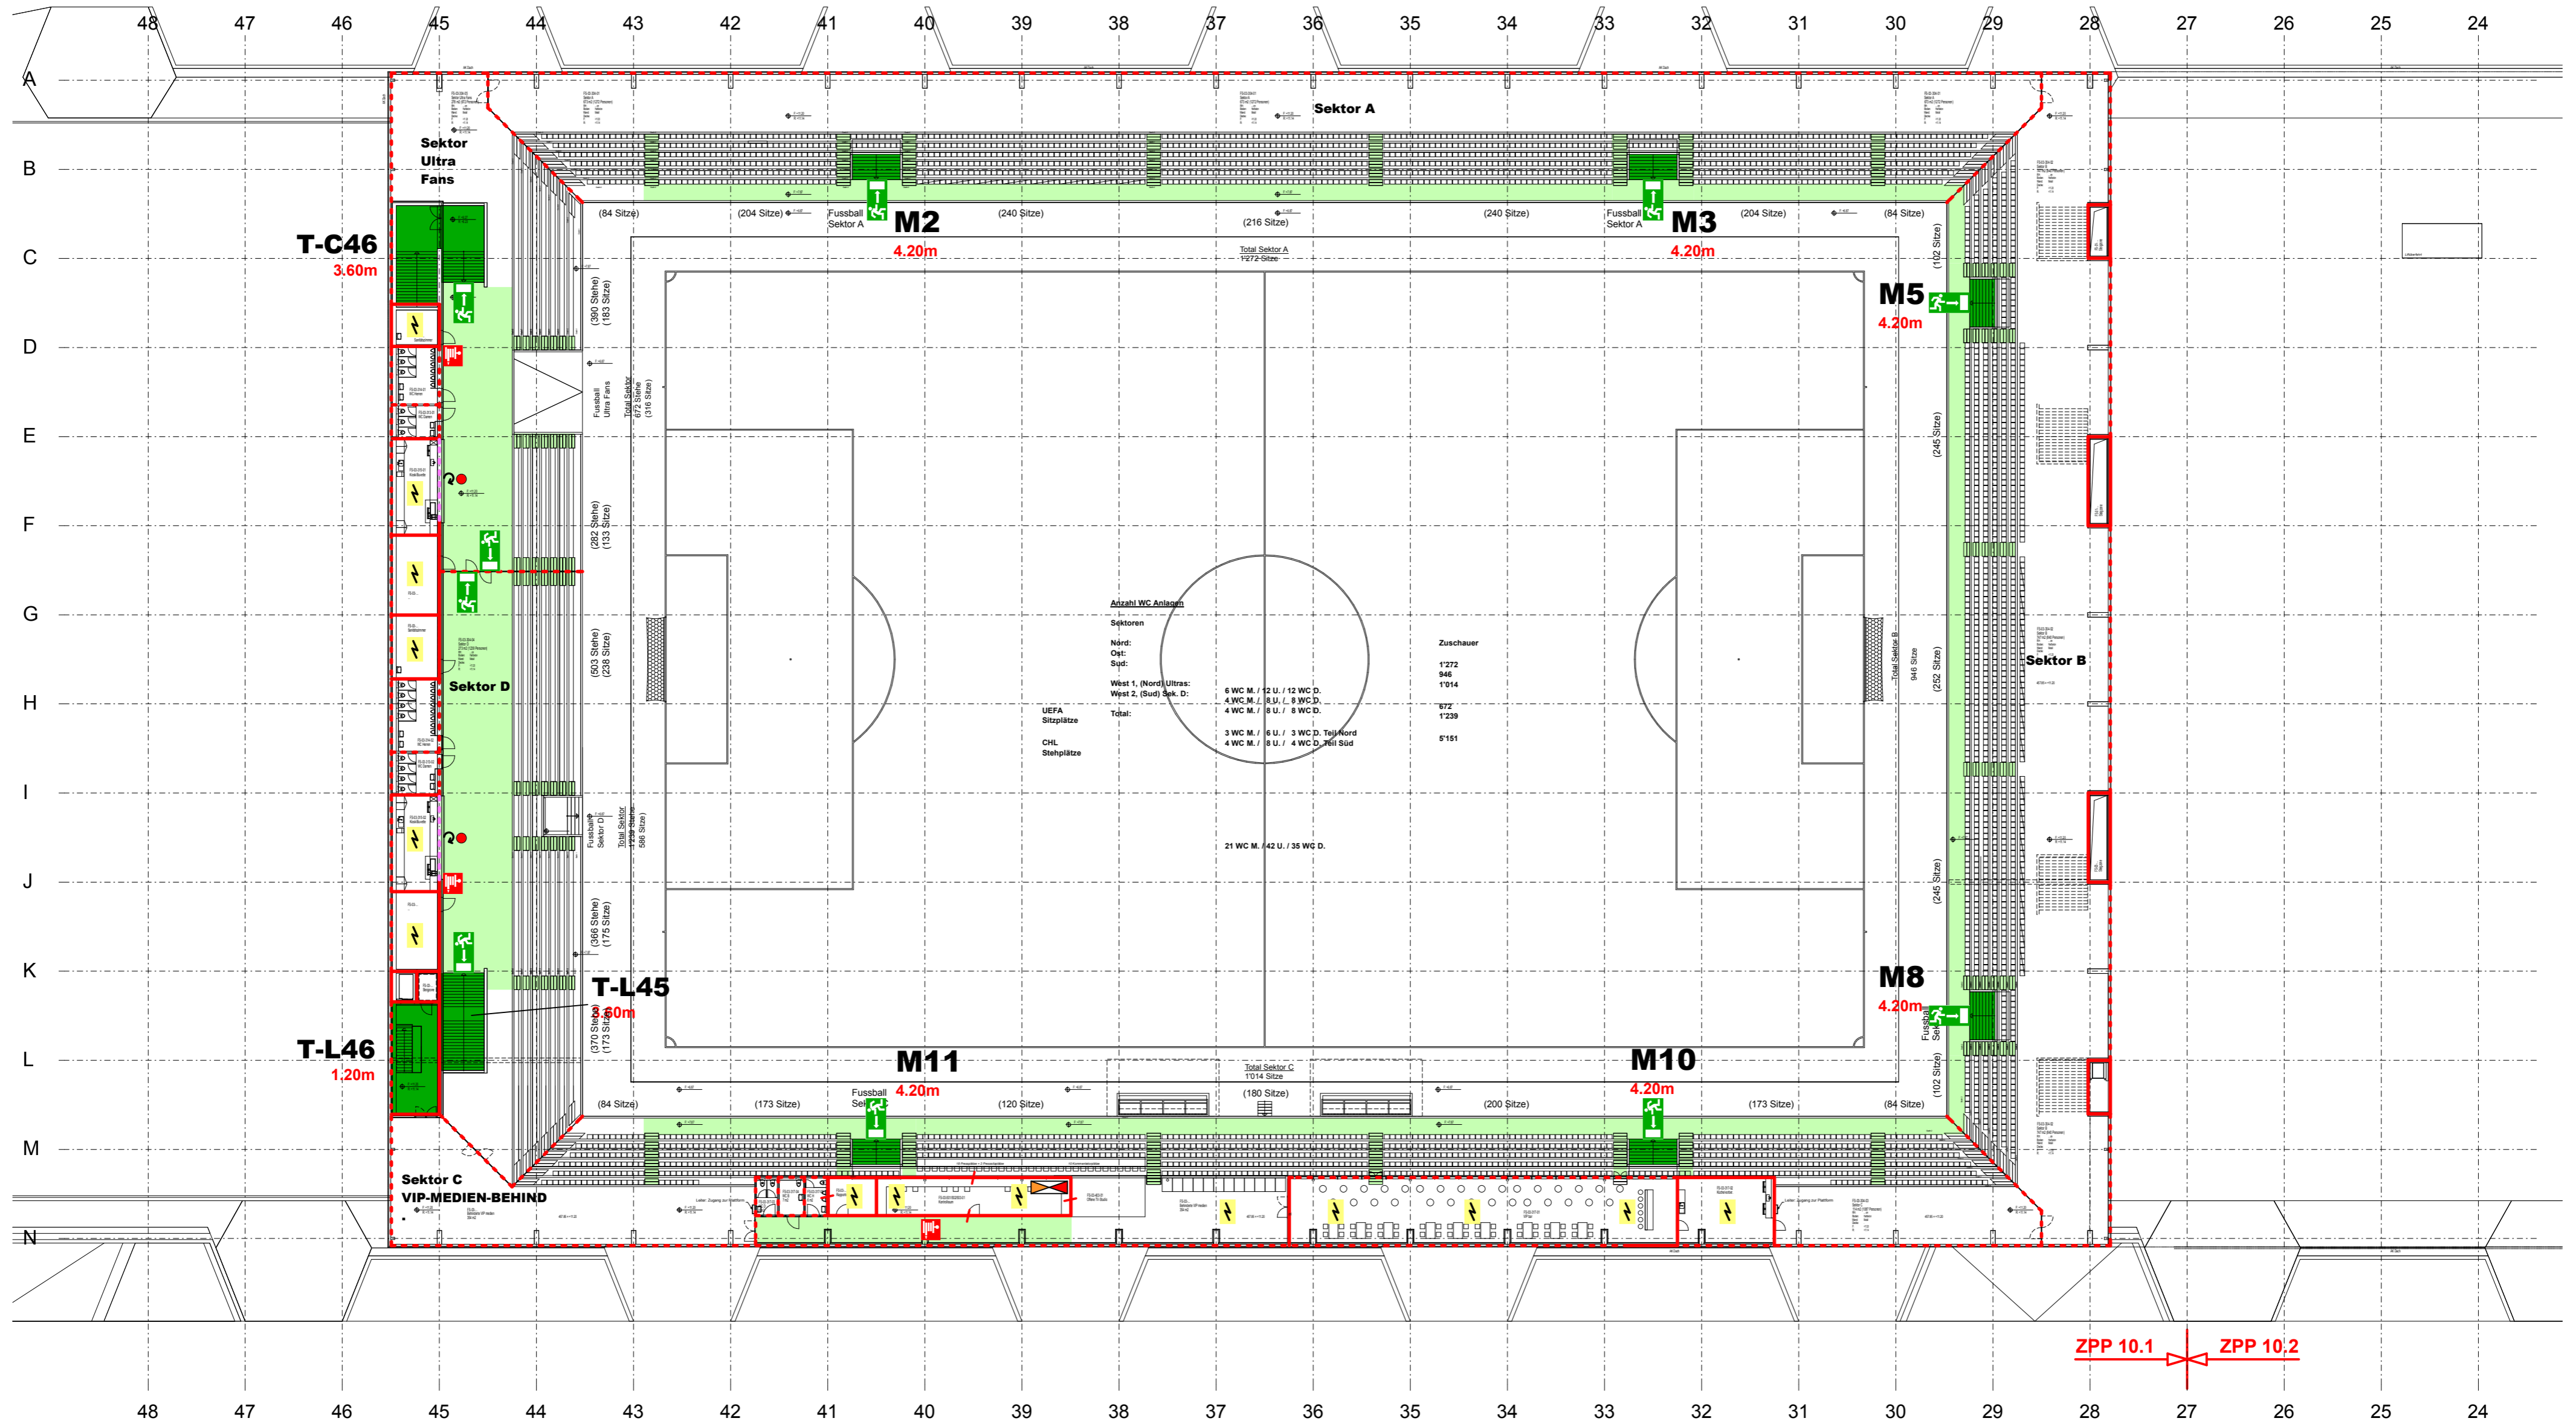

ZPP 10.1 ZPP 10.2

LEGENDE :

- Brandabschnitt EI90 / Türen EI30
- Brandabschnitt EI60 / Türen EI30
- Brandabschnitt EI30 / Türen EI30
- Brandabschnitt EI30 / Türen EI30 - nicht raumhoch
- Rauchabschnitt E30
- Fassade nicht brennbar
- Brandfallgesteuert schliessen / Lift = Haltegeschoss
- Brandfallgesteuert öffnen
- Rauchschräge
- Rolläden brandfallgesteuert

- Sprinkler
- Trocken-Sprinkler
- mech. Rauchabzug und Zuluft MRA
- Rauch- und Wärmeabzug RWA
- Zuluft RWA
- Sicherheitskorridor mit Rauchverdrängungsanlage
- Sicherheitstreppe mit Rauchverdrängungsanlage
- Wasserlöschposten WLP + Handfeuerlöscher HFL
- Handfeuerlöscher HFL
- BMA Tableau / RWA Tableau
- Schlüsselbox

- Handtaster
- Brandmeldeanlage BMA
- Blitzleuchte
- Zugang Feuerwehr
- Treppenhaus mit und RWA 5% ab EG
- Fluchtwege (In Korridor)
- Notausgang
- Fluchtrichtung
- Fluchtweg > 35m
- Entrauchungsklappe
- Rauchklappen / Glieder

- T- Treppenhaus
- M- Mundloch zu Sicherheitszone
- 1.80m Min. erforderliche Fluchtwegbreite, Treppenhaus/Ausgang
- Keine Brandlasten, sonst eigener Brandabschnitt
- Zuschauer-Bereiche

Grundlage Architekturpläne vom 25. Juni 2013

**BRANDSCHUTZKONZEPT
EISSTADION BIEL**

PROJEKTÄNDERUNG JUNI 2013

DAMMGESCHOSS

PLAN NR. 0519.02.03

29. AUG. 2013

wir bringen auf den Punkt **hautle** partner ag
andereg

tel : 031 / 372 40 05
fax : 031 / 372 40 25

eigerplatz 5
3000 bern 14

